




1F 平面図

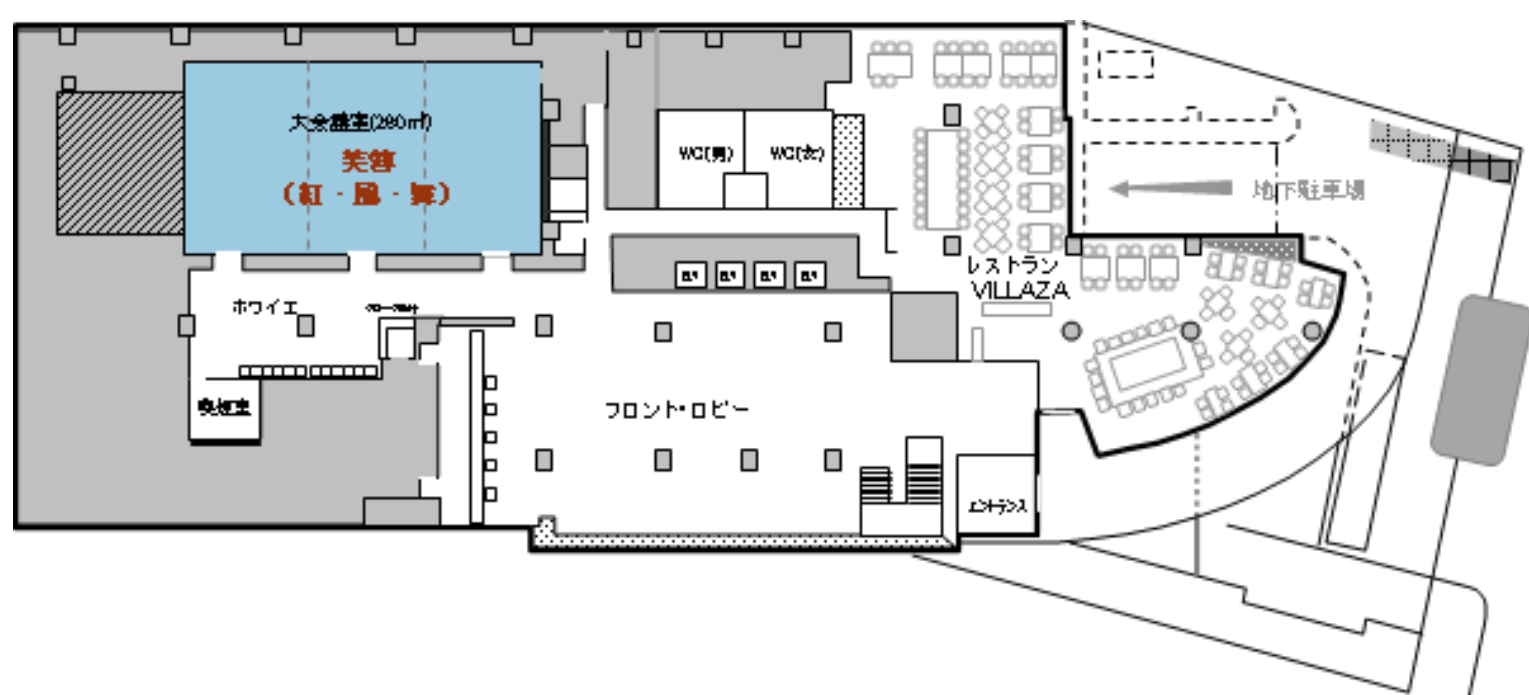

大会議室 全室：スクール形式（最大 128 席）

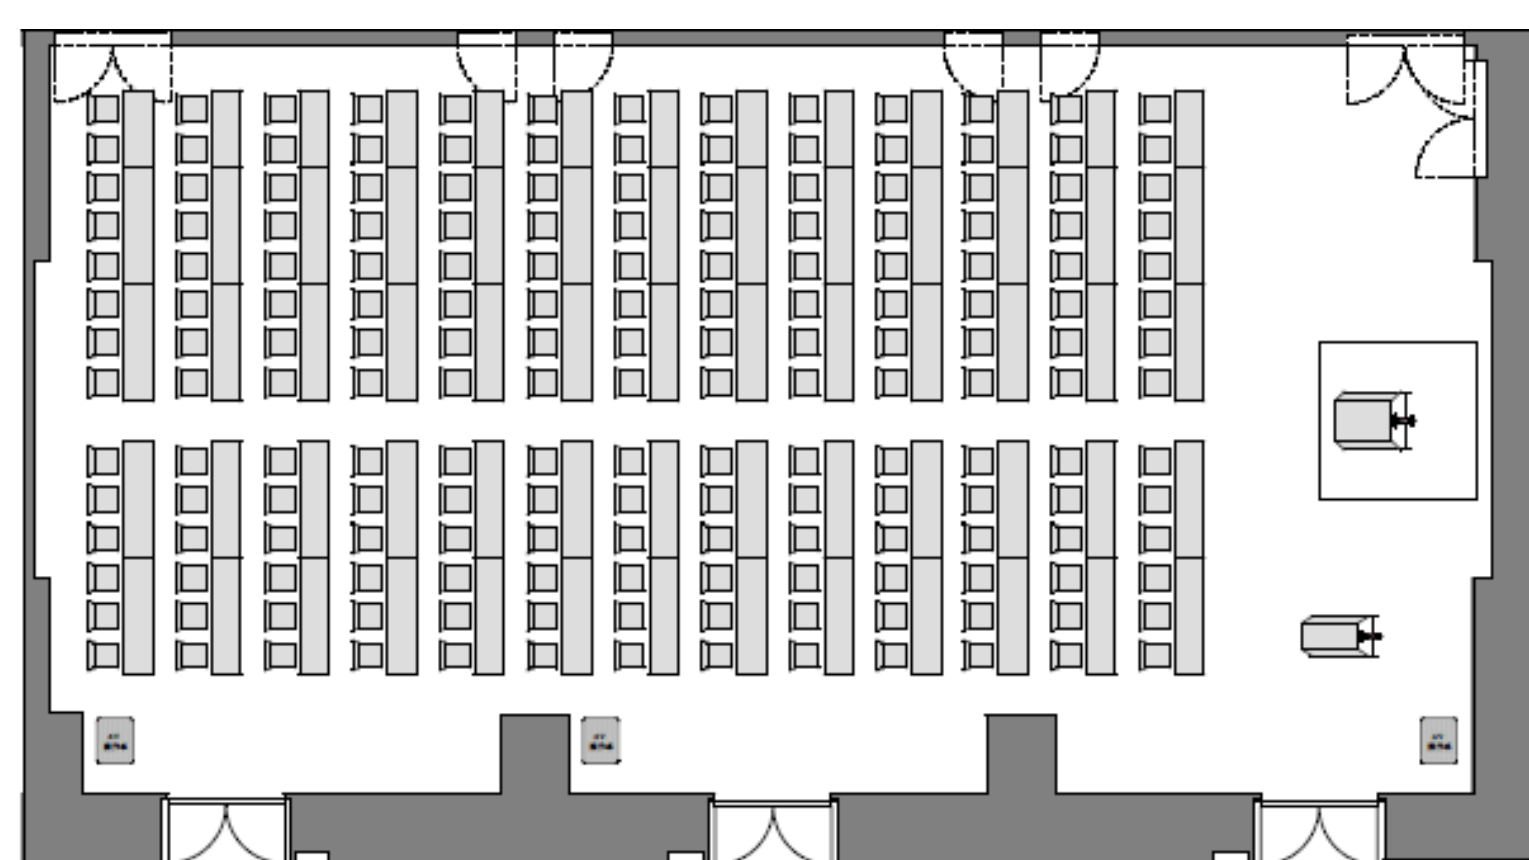

大会議室 全室：スクール形式（120 席）

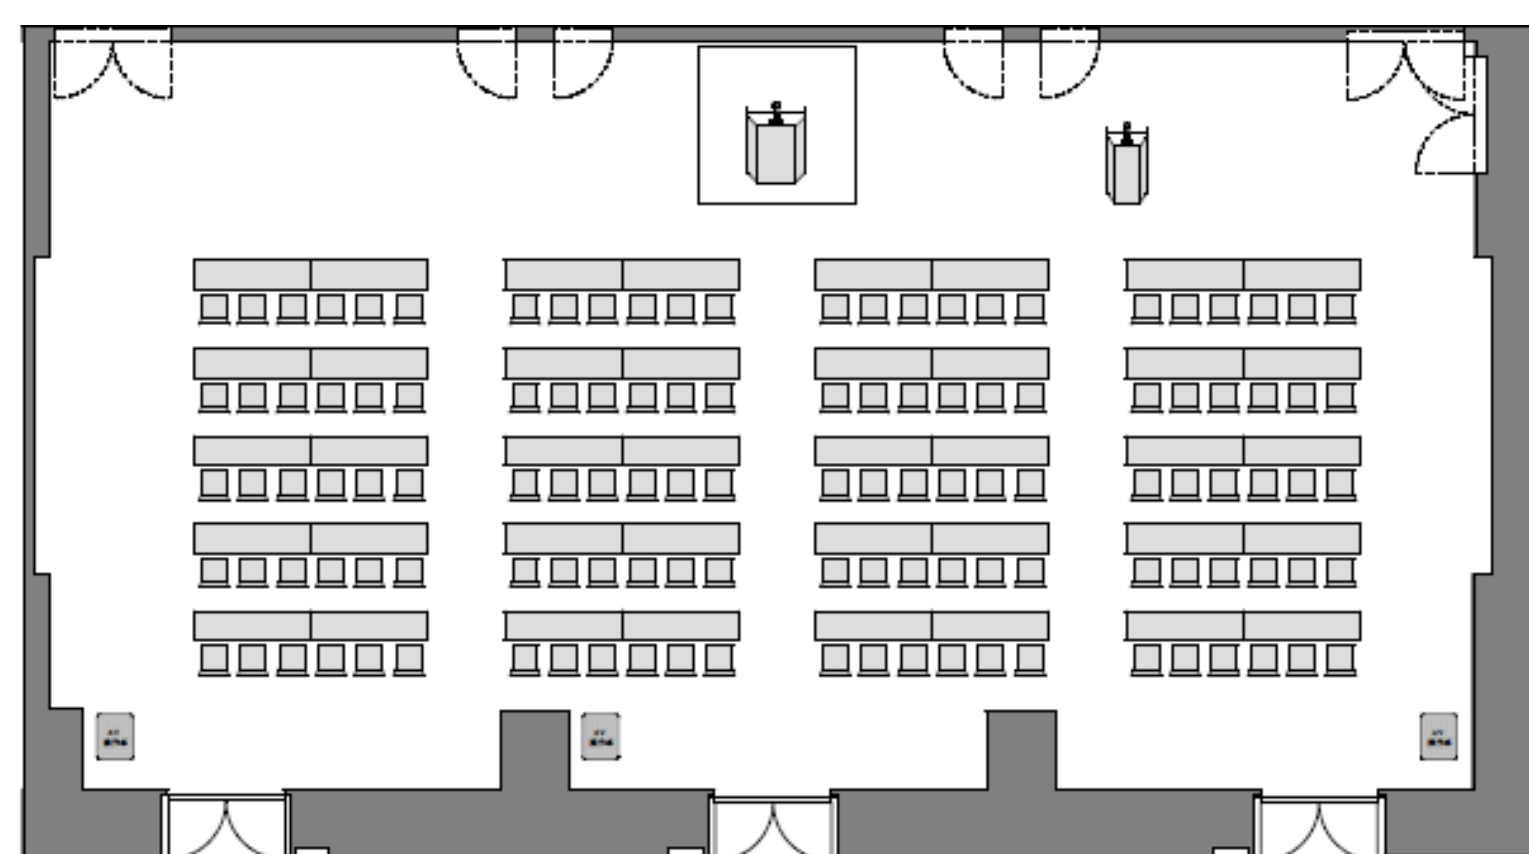

宴会 芙蓉 立食

