


2F 平面図

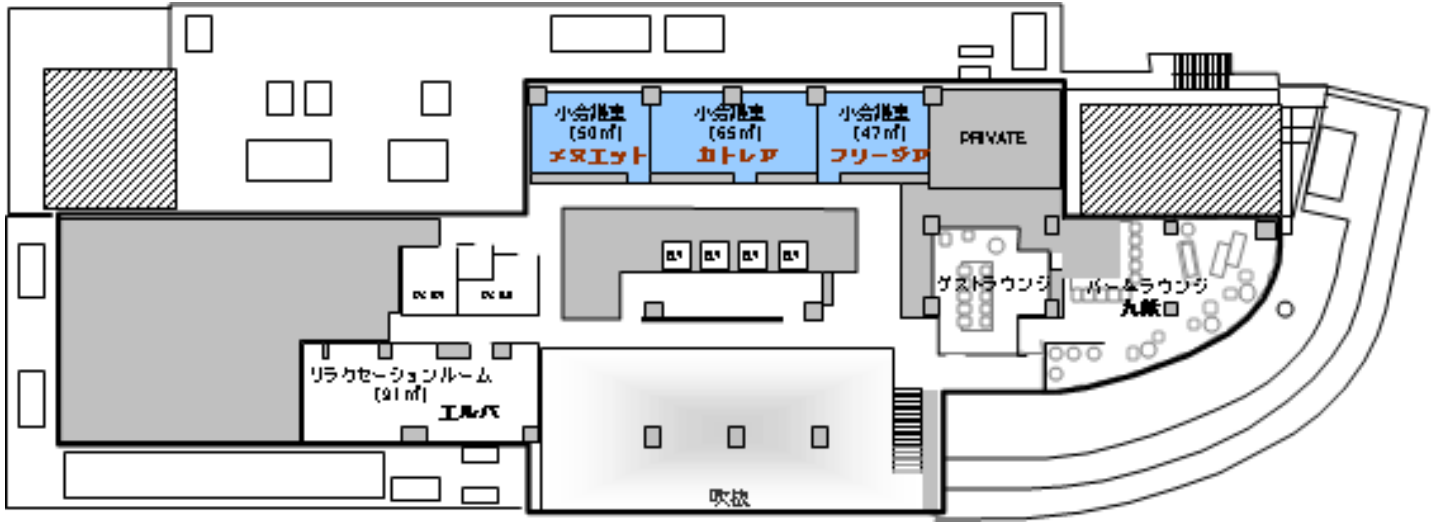

小会議室

メヌエット
スクール形式 (24 席)

カトレア
口の字形式 (24 席)

フリージア
対面形式 (18 席)

